




POHLED SEVEROVÝCHODNÍ

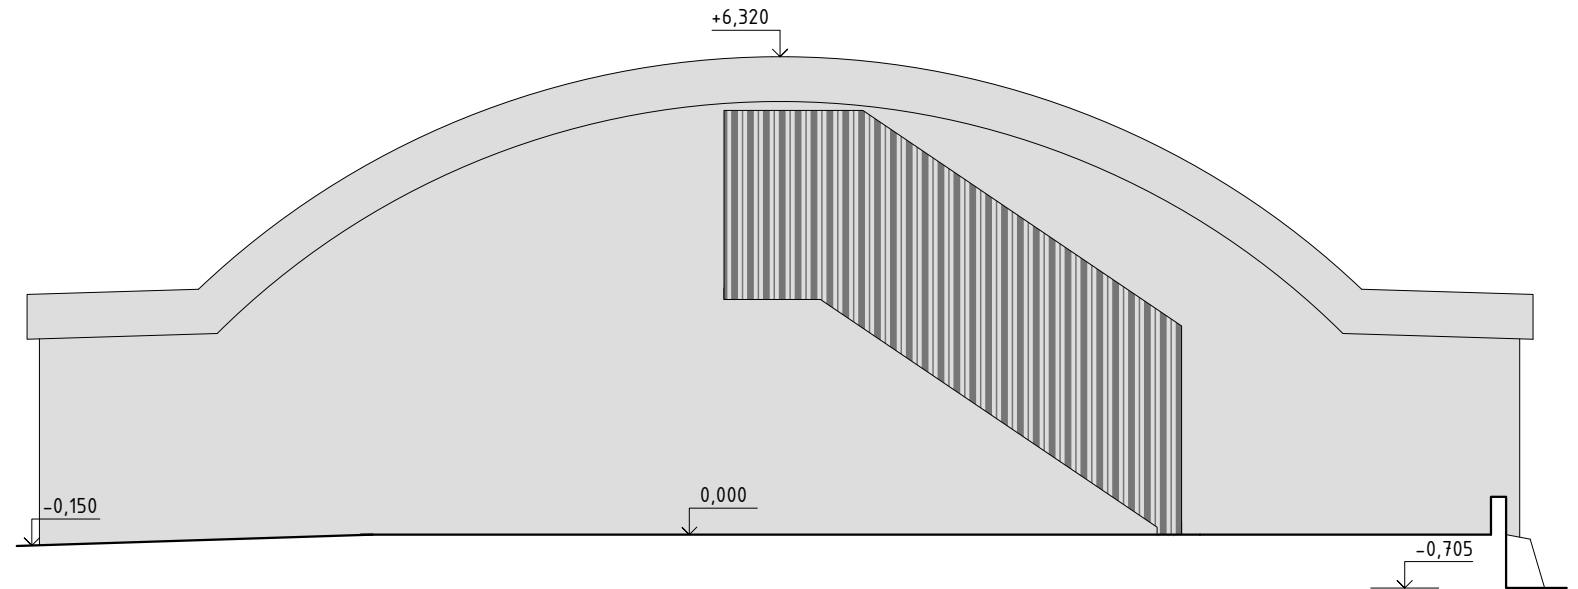

POHLED JIHOVÝCHODNÍ

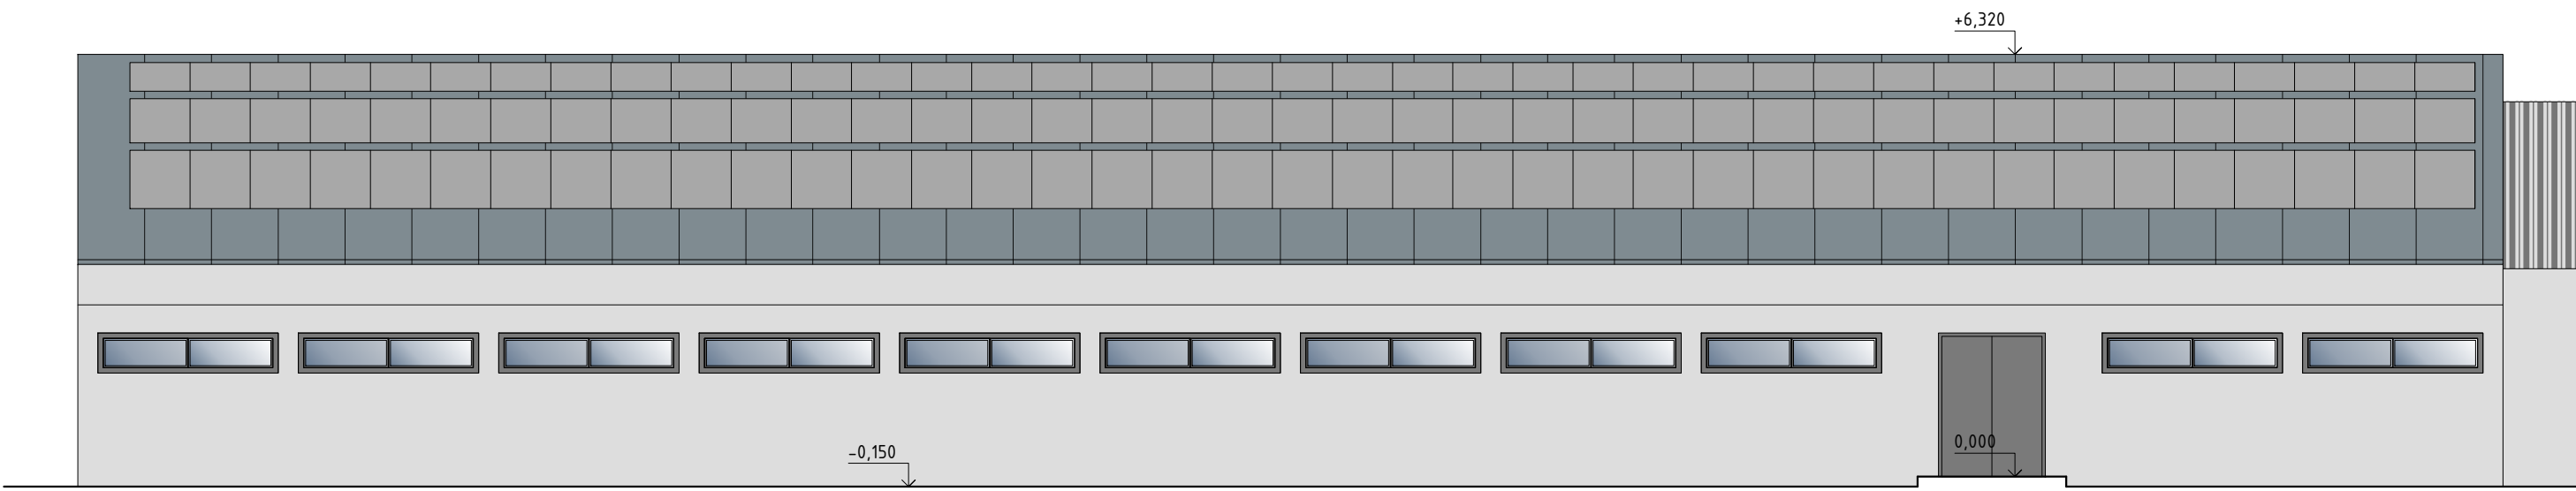

POHLED JIHOZÁPADNÍ

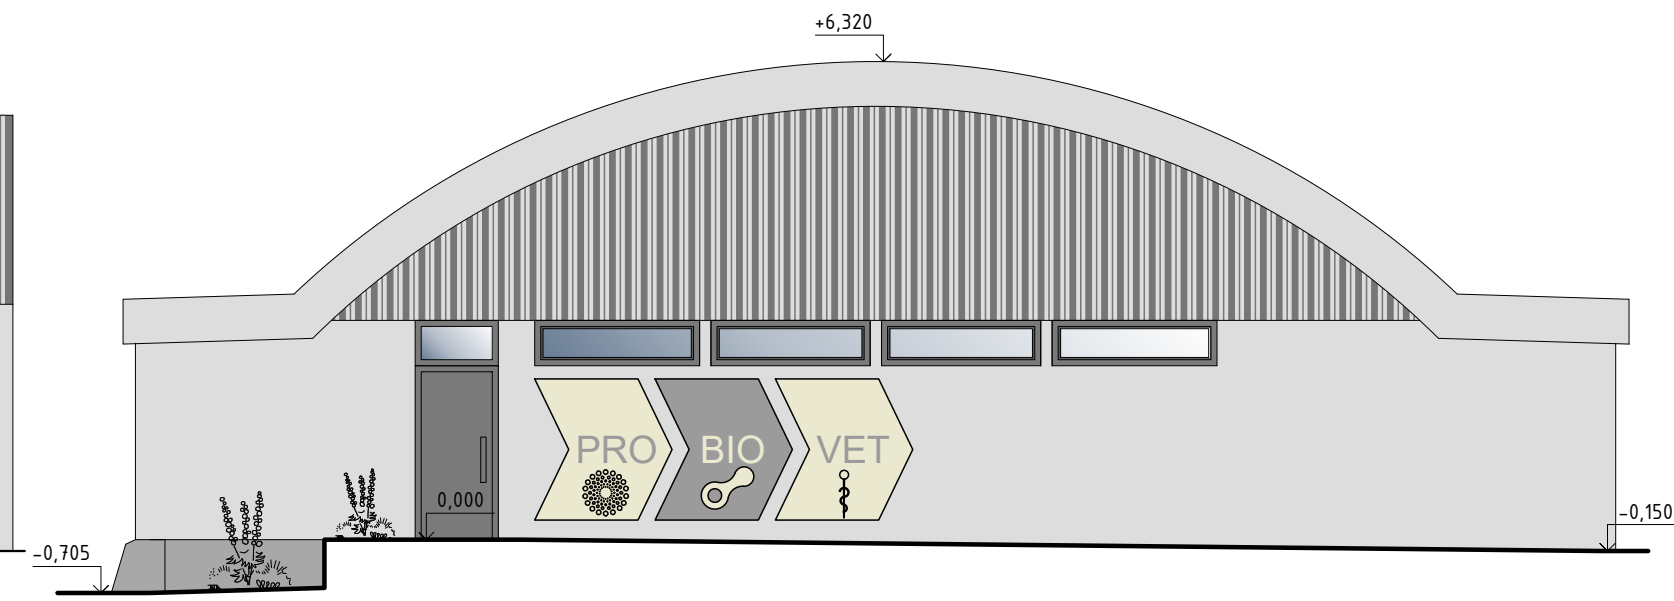

POHLED SEVEROZÁPADNÍ

Příprava projektu
Veterinární biotechnologická prototypová jednotka



Pohledy - návrh 1:100

C11

Projekt je realizován v rámci programu Smart akcelerator v Jihomoravském kraji II, AKTIVITA – ASISTENCE s č. JMK 118711/2021.

